

LET OP: Tekening is ter verduidelijking, WBI is hoofddoc

WBI:

WP A: van Ma 01:23 tot 05:08 uur	Opgesteld door:
WP B: van Ma 01:23 tot 05:08 uur	Datum:
WP C: van Ma 01:23 tot 05:08 uur	Akkoord:
WP D: van Ma 01:23 tot 05:08 uur	Versie: 21-01
WP E: van Ma 01:23 tot 05:08 uur	
WP F: van Ma 01:23 tot 05:08 uur	


Werkzaamheden:

WO-ZDR202-4687
WO-ZDR202-4688
WO-ZDR202-4688

Legenda		Baanvak:		
<i>Na toestemming LWB buitendienststelling in en uit!</i>				
ZKL A1	ZKL 1 t.b.v. WP A	Sein 513	OBE-blad:	Versie:
ZKL RC	ZKL Remote Control	Wisselklem RL	Begin / Einde BD	Stop, bel LWB
RL	Wissel sturing RL	Wisselklem LL	Sleutelen Zoneschakelaar	In - uitzetten Rail / wegvoertuigen
LL	Wissel sturing LL	Sleutelen overweg (A sleutel)	Rijweg van ... naar ...	

Richting Noord

Venlo

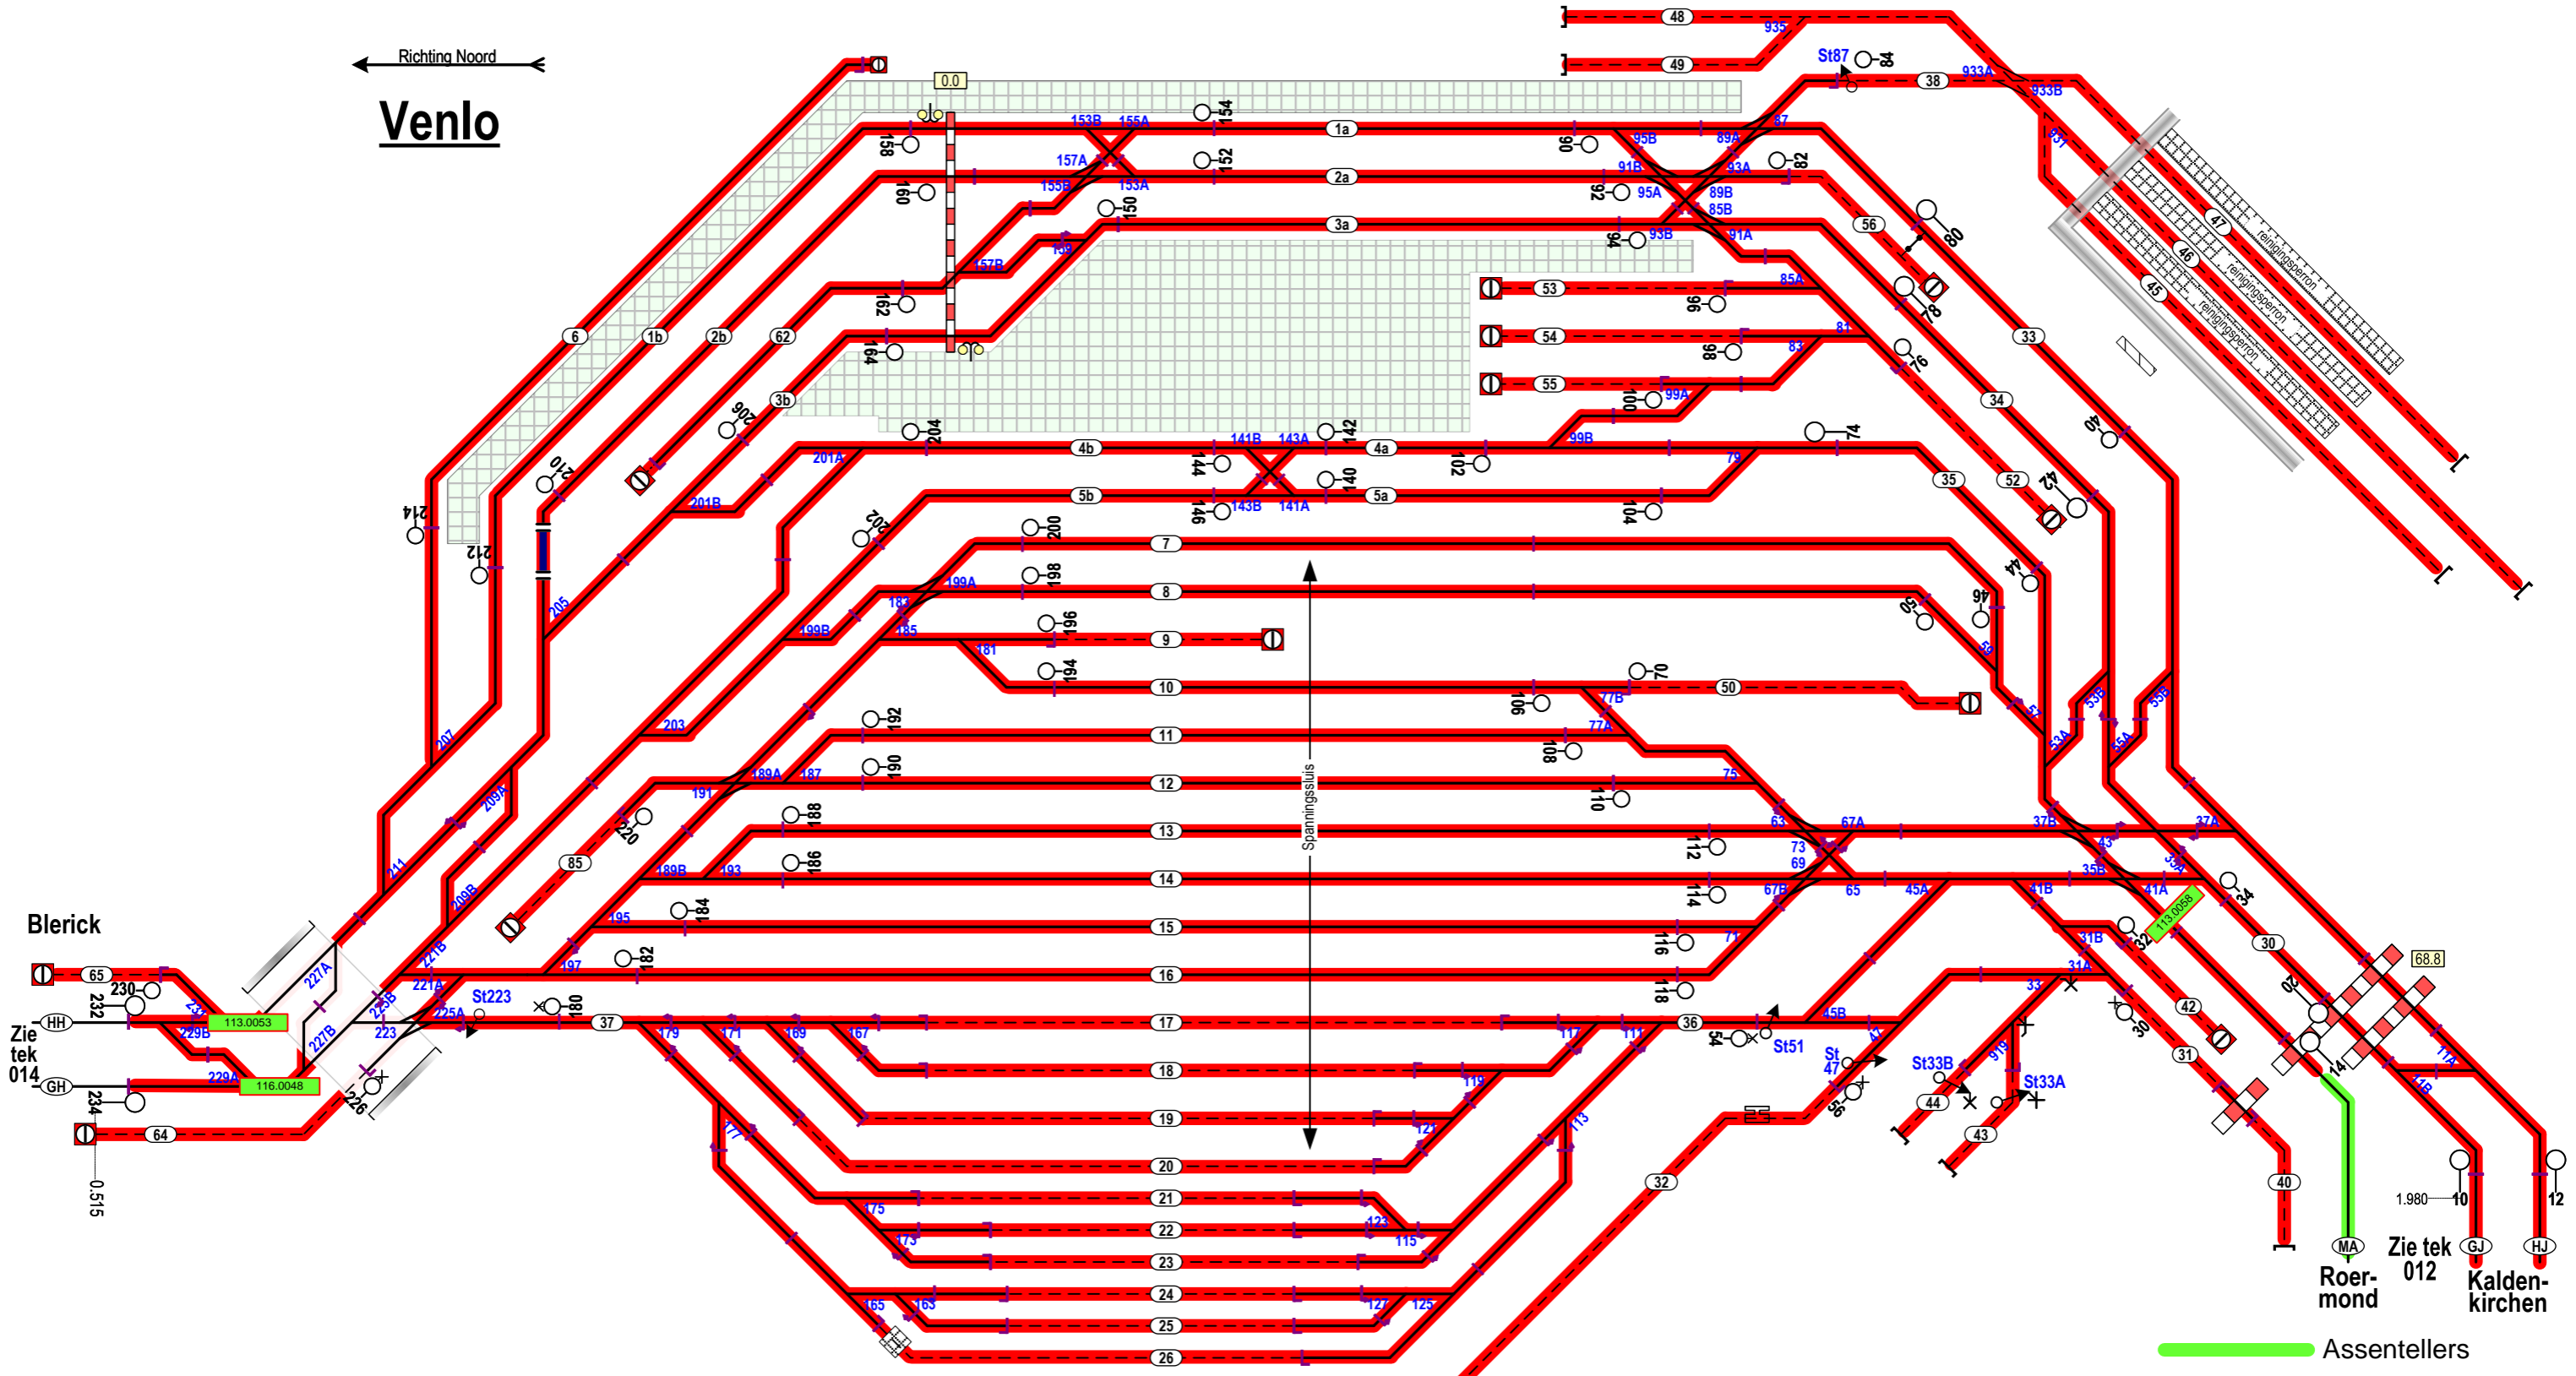

Blerick


Zie tek 014

Spanningslus

Roermond
Zie tek 012
Kaldenkirchen

Assentellers

WO-ZDR202-4688
WO-ZDR202-4068

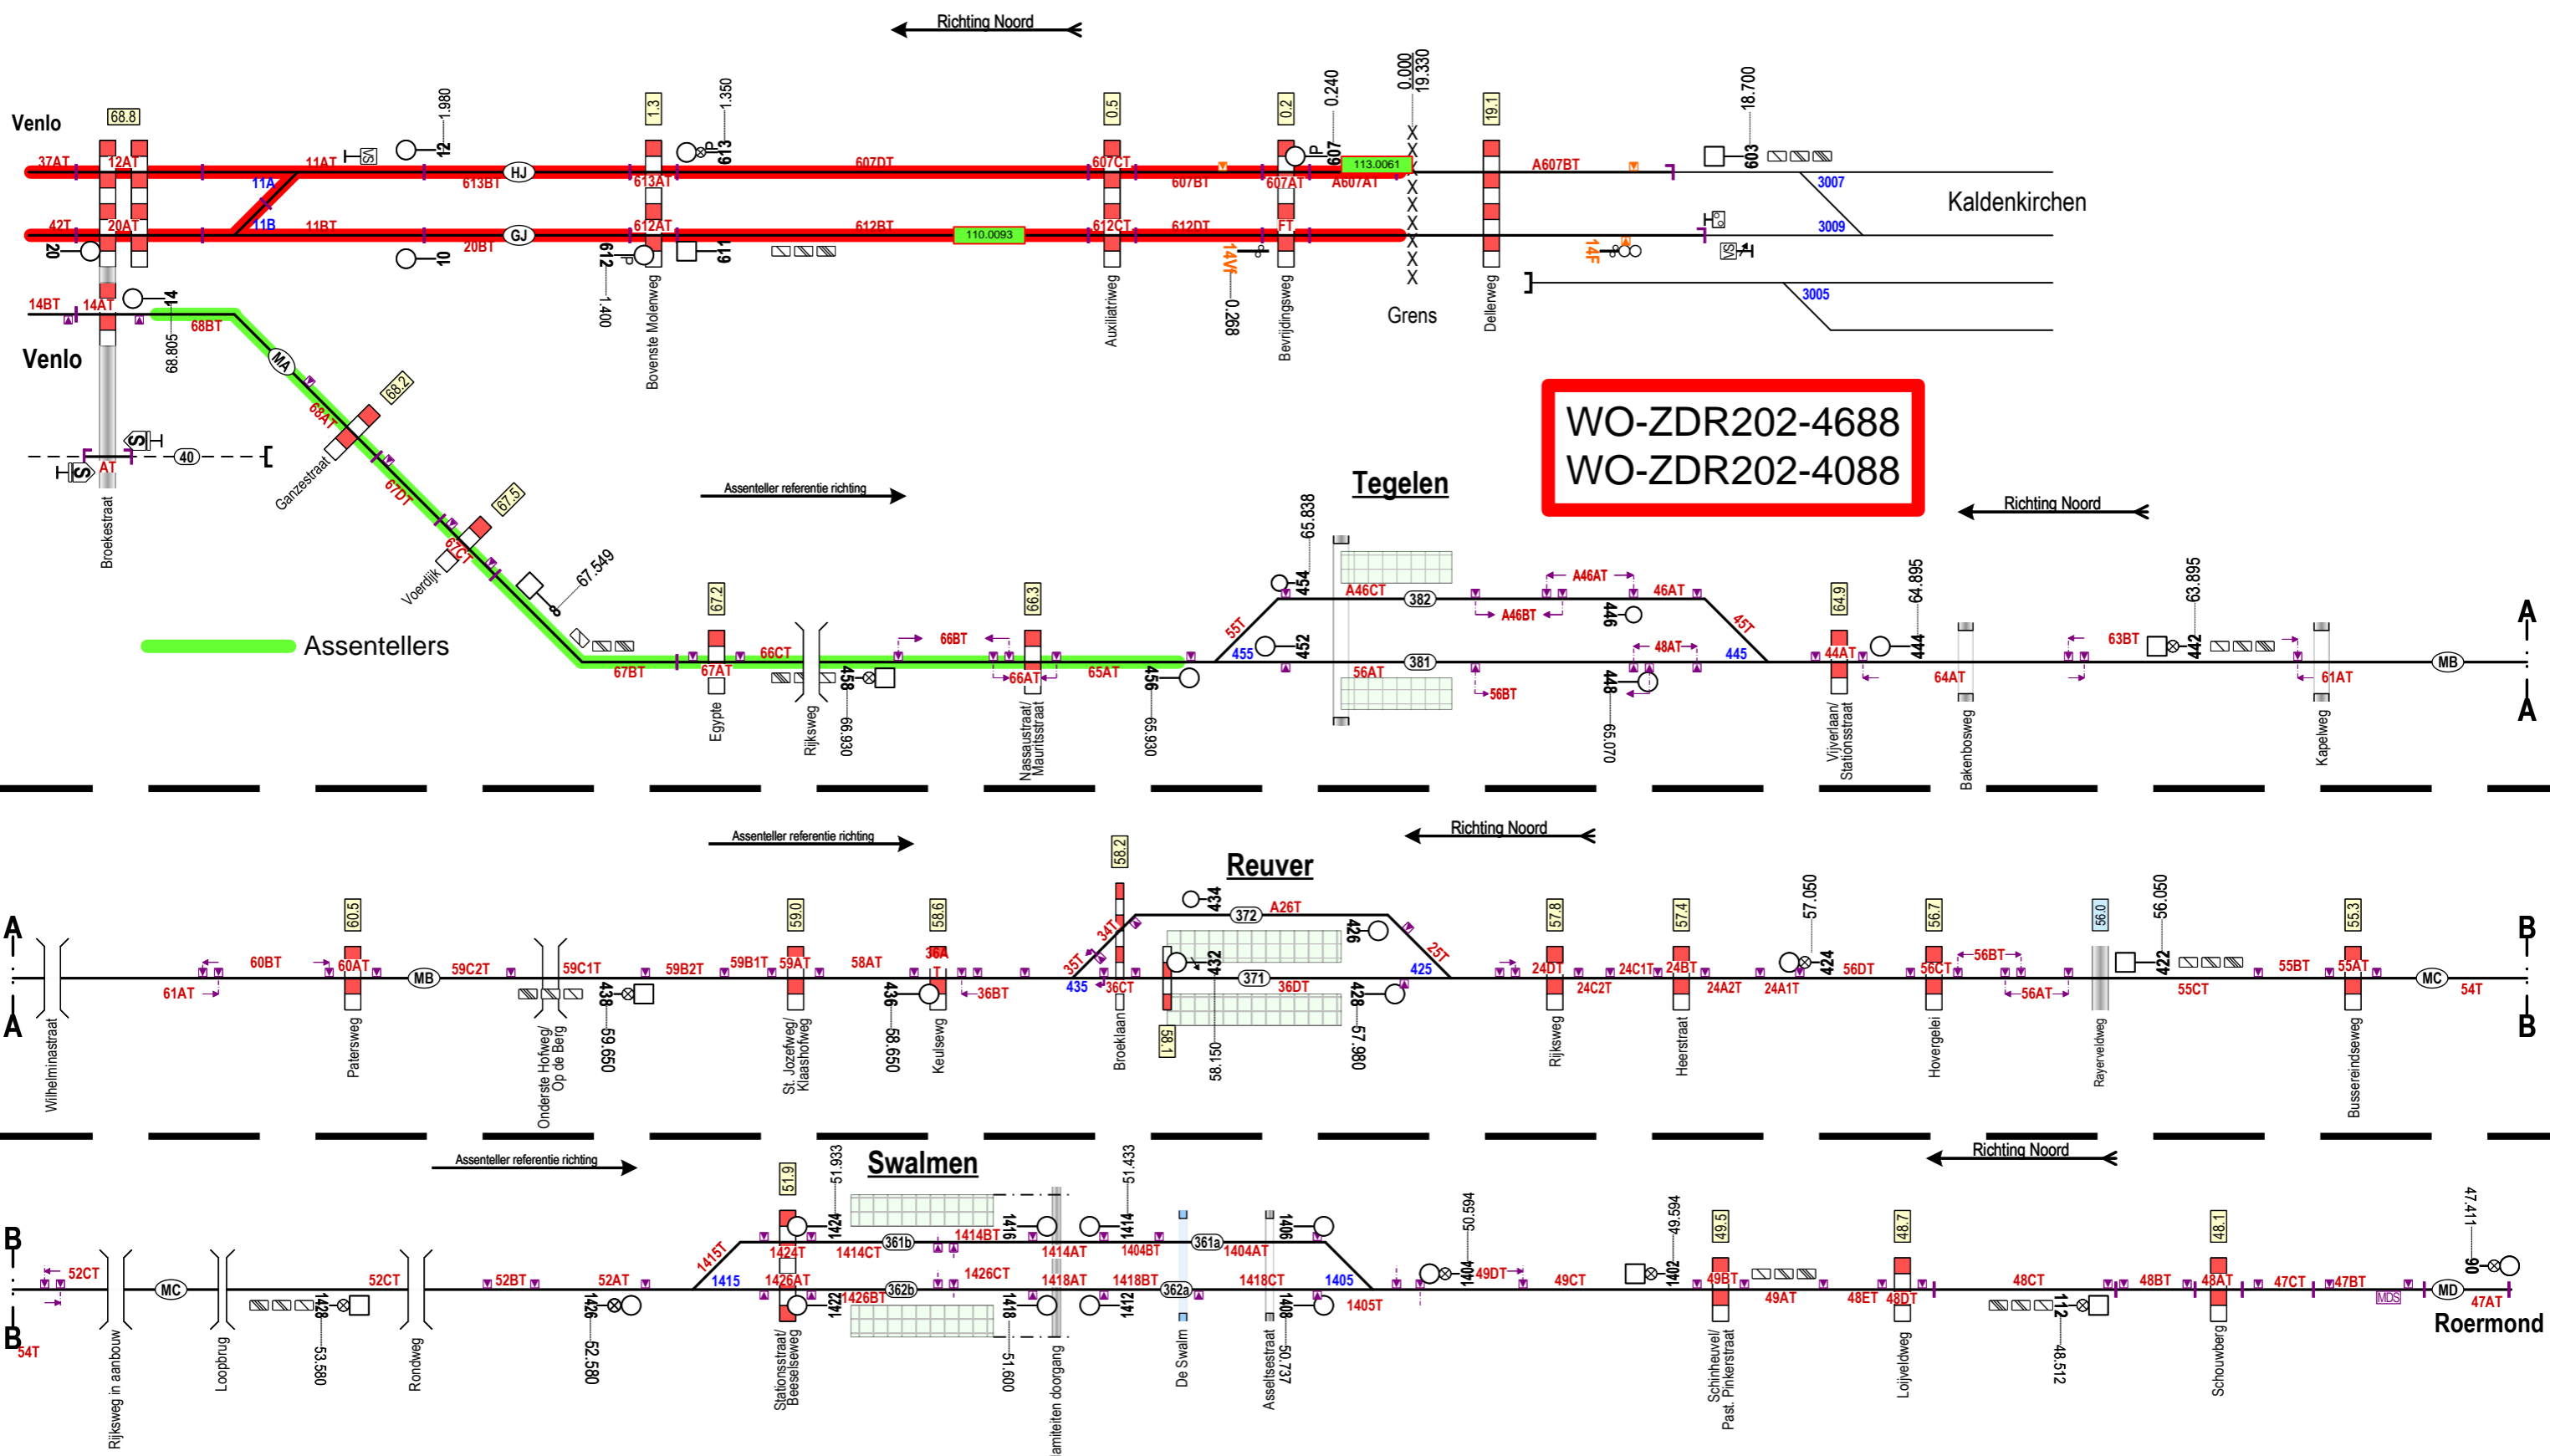

WO-ZDR202-4688
WO-ZDR202-4088

Assentellers

Roermond